


TV3 et TV4
Tubes TV entre le tableau et le comble
Le plaquiste pose 2 tubes de liaison entre la
goulotte PTT/TV et le comble
(laisser ces tubes en attente accrochés à la
charpente avec le maximum de mou).

Thermostat repère TH1
à ramener au module intérieur

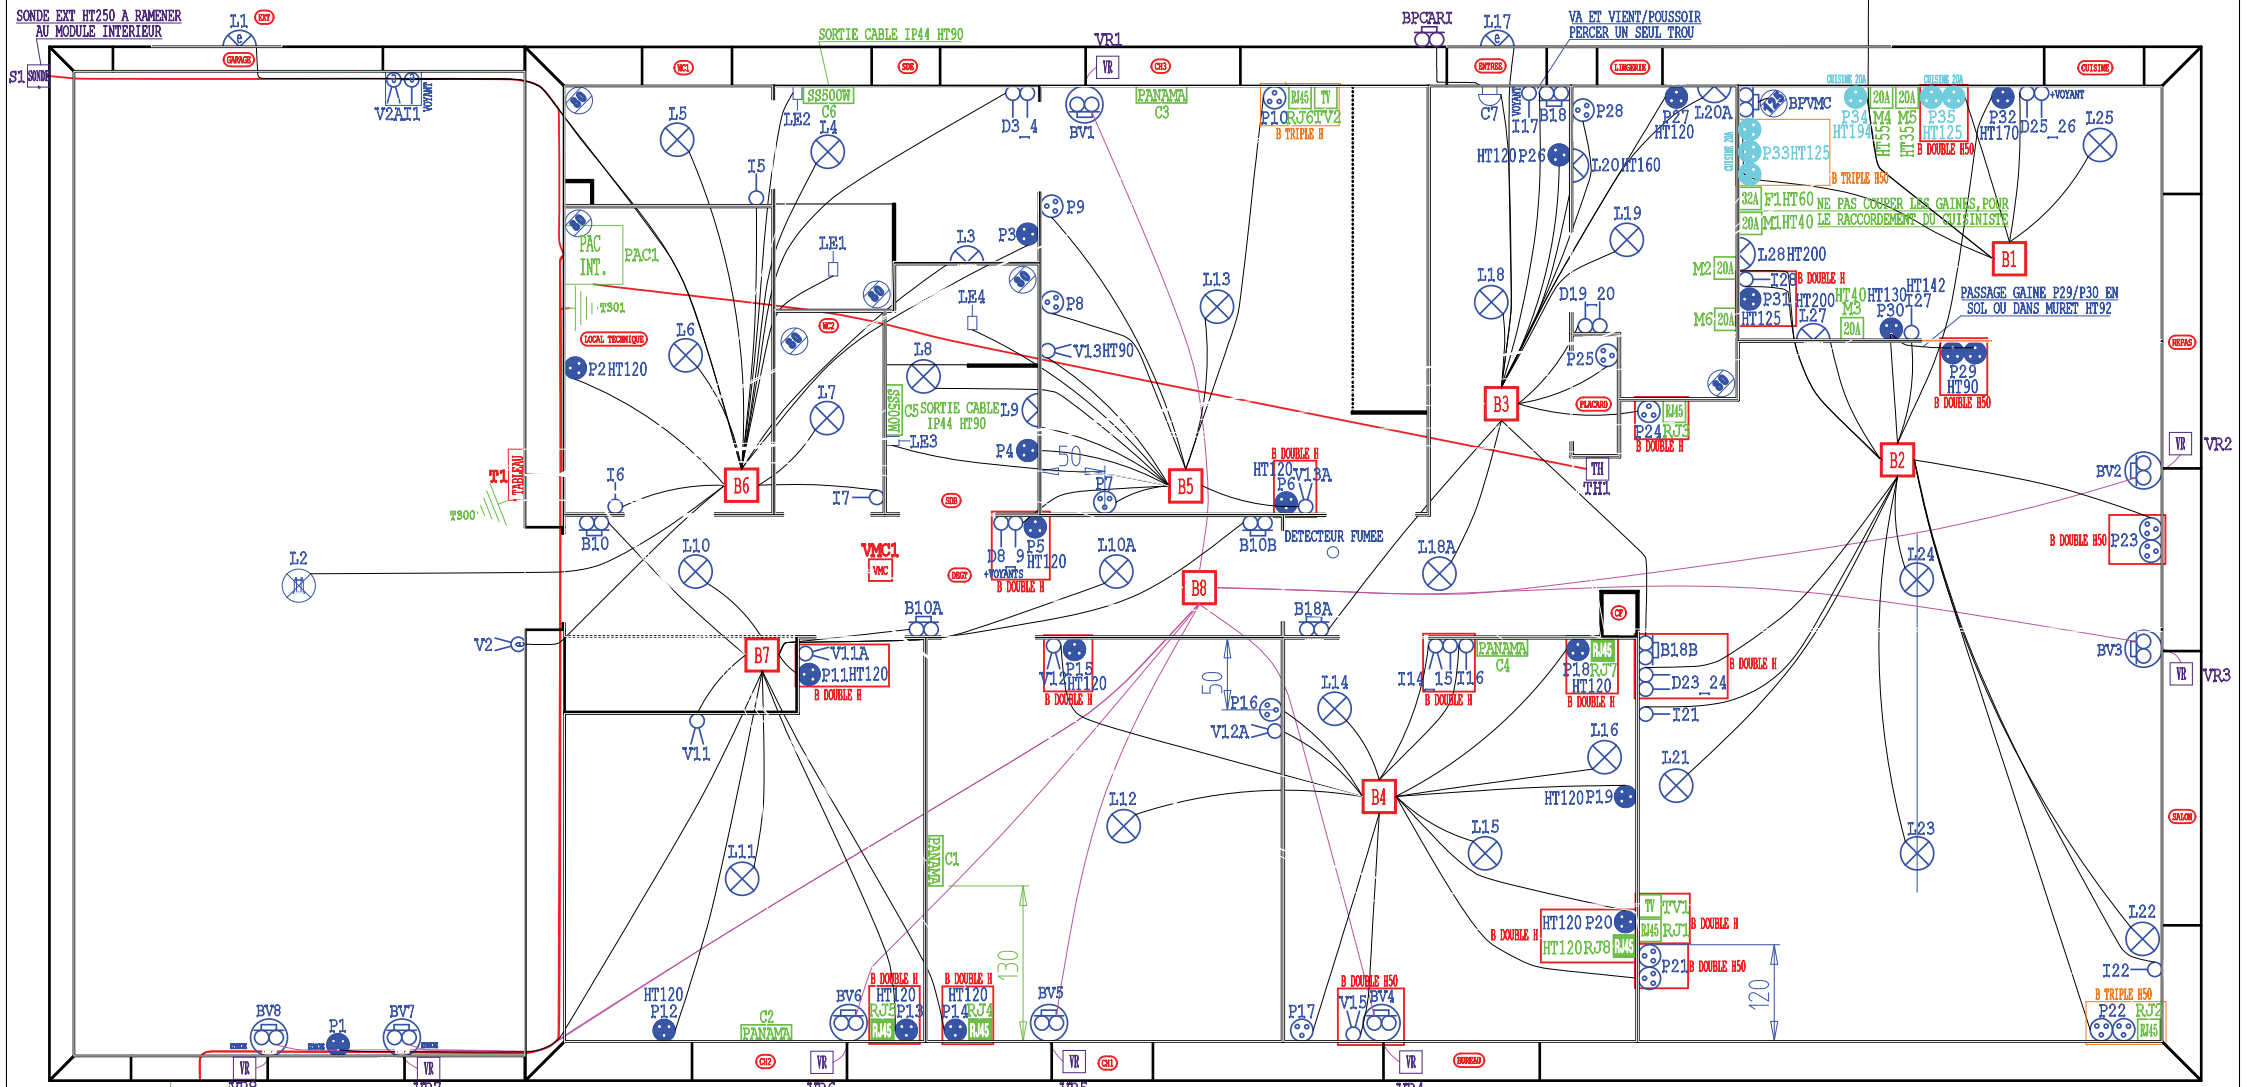

ATTENTION:
PRISE 20A ET PRISE 16A PONTEE
METTRE BOITE D'ENCASTREMENT PROFONDEUR 50

B DOUBLE H50 = Boite double horizontale profondeur 50 (hauteur perçage 300mm)
 B TRIPLE H50 = Boite triple horizontale profondeur 50 (hauteur perçage 300mm)
 B DOUBLE H50 = Boite double horizontale profondeur 50 (hauteur perçage 1100mm)
 B TRIPLE H50 = Boite triple horizontale profondeur 50 (hauteur perçage 1100mm)

MAISON ARTIS

P1100654



CONCEPTEUR SF	DATE 25/10/18	FOLIO 13/35
DOSSIER MOOS REMY		ECHELLE 1 / 50
TITRE DE LA PAGE PLAN RDC		